


TRANCHÉE FERME
 Batiment OAMP et aménagements extérieurs OAMP
 Articulation



TRANCHÉE CONDITIONNELLE 2
 Habitatage du CUBE et aménagement des espaces extérieurs à proximité
 Aménagement Intérieur du CUBE

0904		CRÉATION DE L'IMÉRA	
IMÉRA		Observatoire de Longchamp - 13004 Marseille	
MAITRE D'OUVRAGE RECTORAT DE L'ACADEMIE D'AIX MARSEILLE Place Luden Paye 13621 AIX-EN-PROVENCE cedex 1 Tél. : 04 91 48 70 94 Fax : 04 91 48 70 03		UTILISATEURS IMÉRA Institut Méditerranéen de Recherches Avancées 2, Place Le Verrier 13004 MARSEILLE Tél. : 04 88 67 21 08 Fax : 04 88 67 21 09	
ARCHITECTE LETEISSIER CORRIOL Architecture & Urbanisme 43, rue Dragon 13006 Marseille Tél: 04 91 48 04 00 Fax: 04 91 48 04 83		ECONOMISTE Erick WOLLEZ 73B, rue Perrin Solliers 13006 Marseille Tél: 04 96 12 22 60 Fax: 04 96 12 42 19	
BUREAU DE CONTROLE NORISKO CONSTRUCTION SAS Chemin de l'Aumône Vieille 13400 AUBAGNE Tél: 04 91 36 42 36 - Fax: 04 91 27 16 55		BET FLUIDES BETEREM INGENIERIE 62 boulevard Lazer BP 300113 13083 MARSEILLE Tél. : 04 91 23 77 50 Fax : 04 91 25 29 97	
BUREAU DE CONTROLE NORISKO CONSTRUCTION SAS Chemin de l'Aumône Vieille 13400 AUBAGNE Tél: 04 91 36 42 36 - Fax: 04 91 27 16 55		CSPS NORISKO CONSTRUCTION SAS Chemin de l'Aumône Vieille 13400 AUBAGNE Tél: 04 91 36 42 37 - Fax: 04 91 27 16 55	
ARC OAMP CUBE 01		PRO PHASE 2 tranche ferme et tranches conditionnelles : BATIMENT OAMP et CUBE PLAN R+1	
Date		Modifications	
		DATE 02/2011 Ech : 1/100	
		Indice	

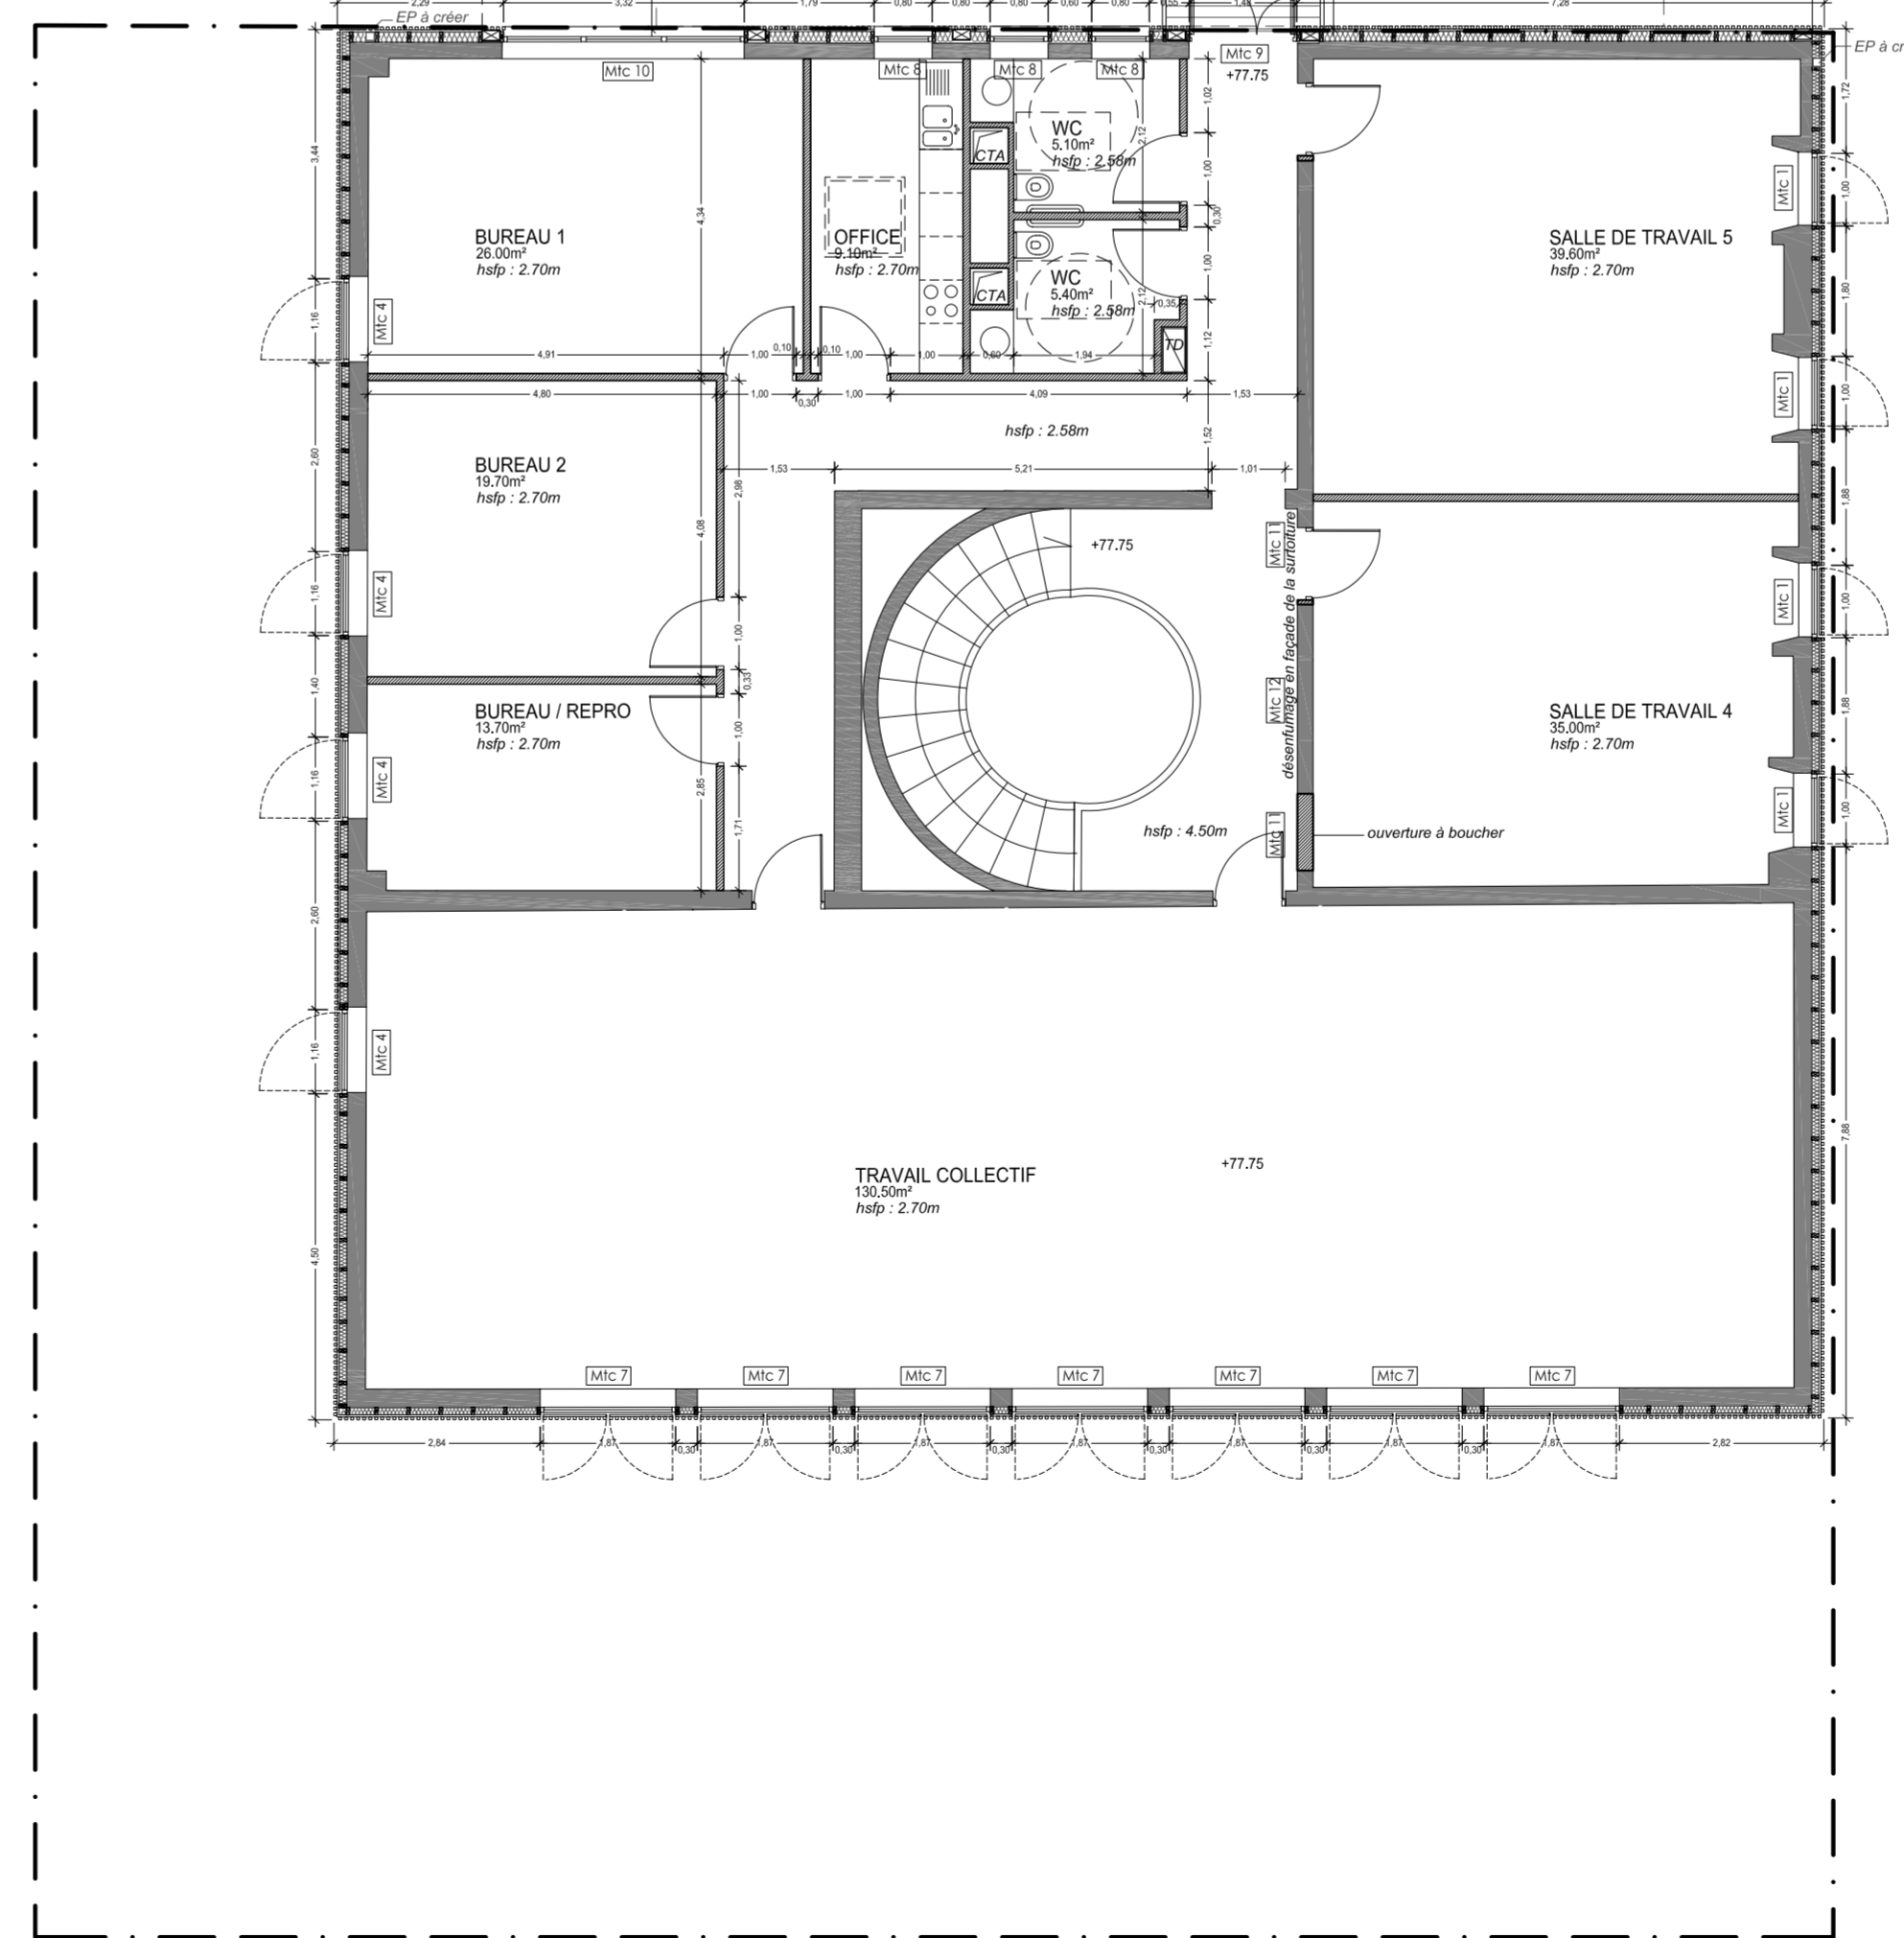